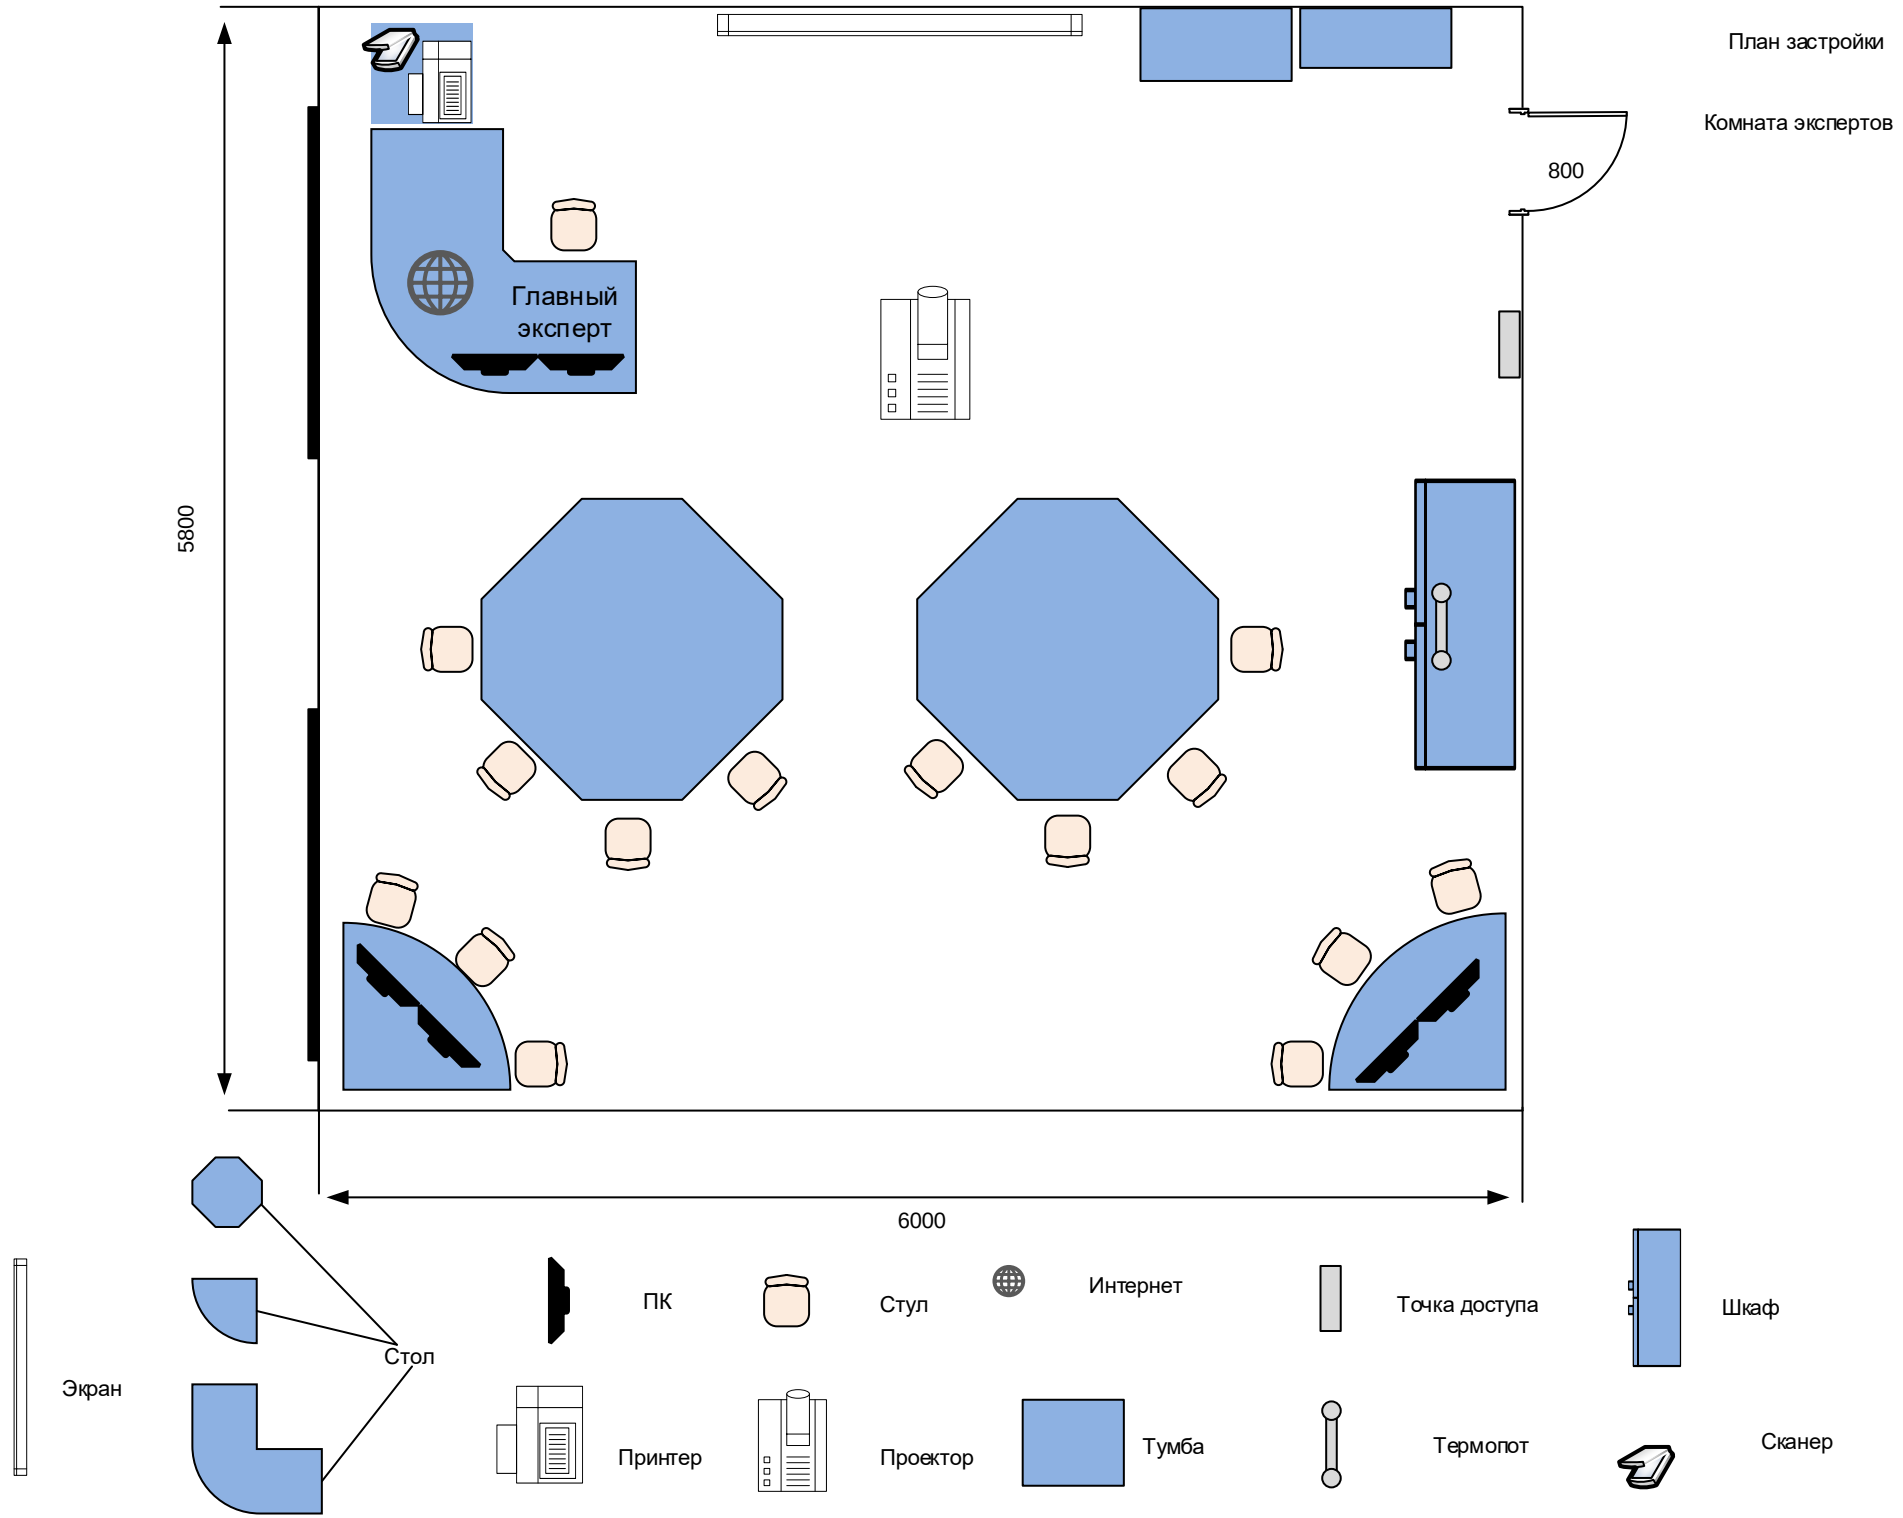
План застройки
Комната экспертов
800
Главный эксперт
5800
6000
Экран
Стол
ПК
Стул
Интернет
Точка доступа
Шкаф
Принтер
Проектор
Тумба
Термопот
Сканер

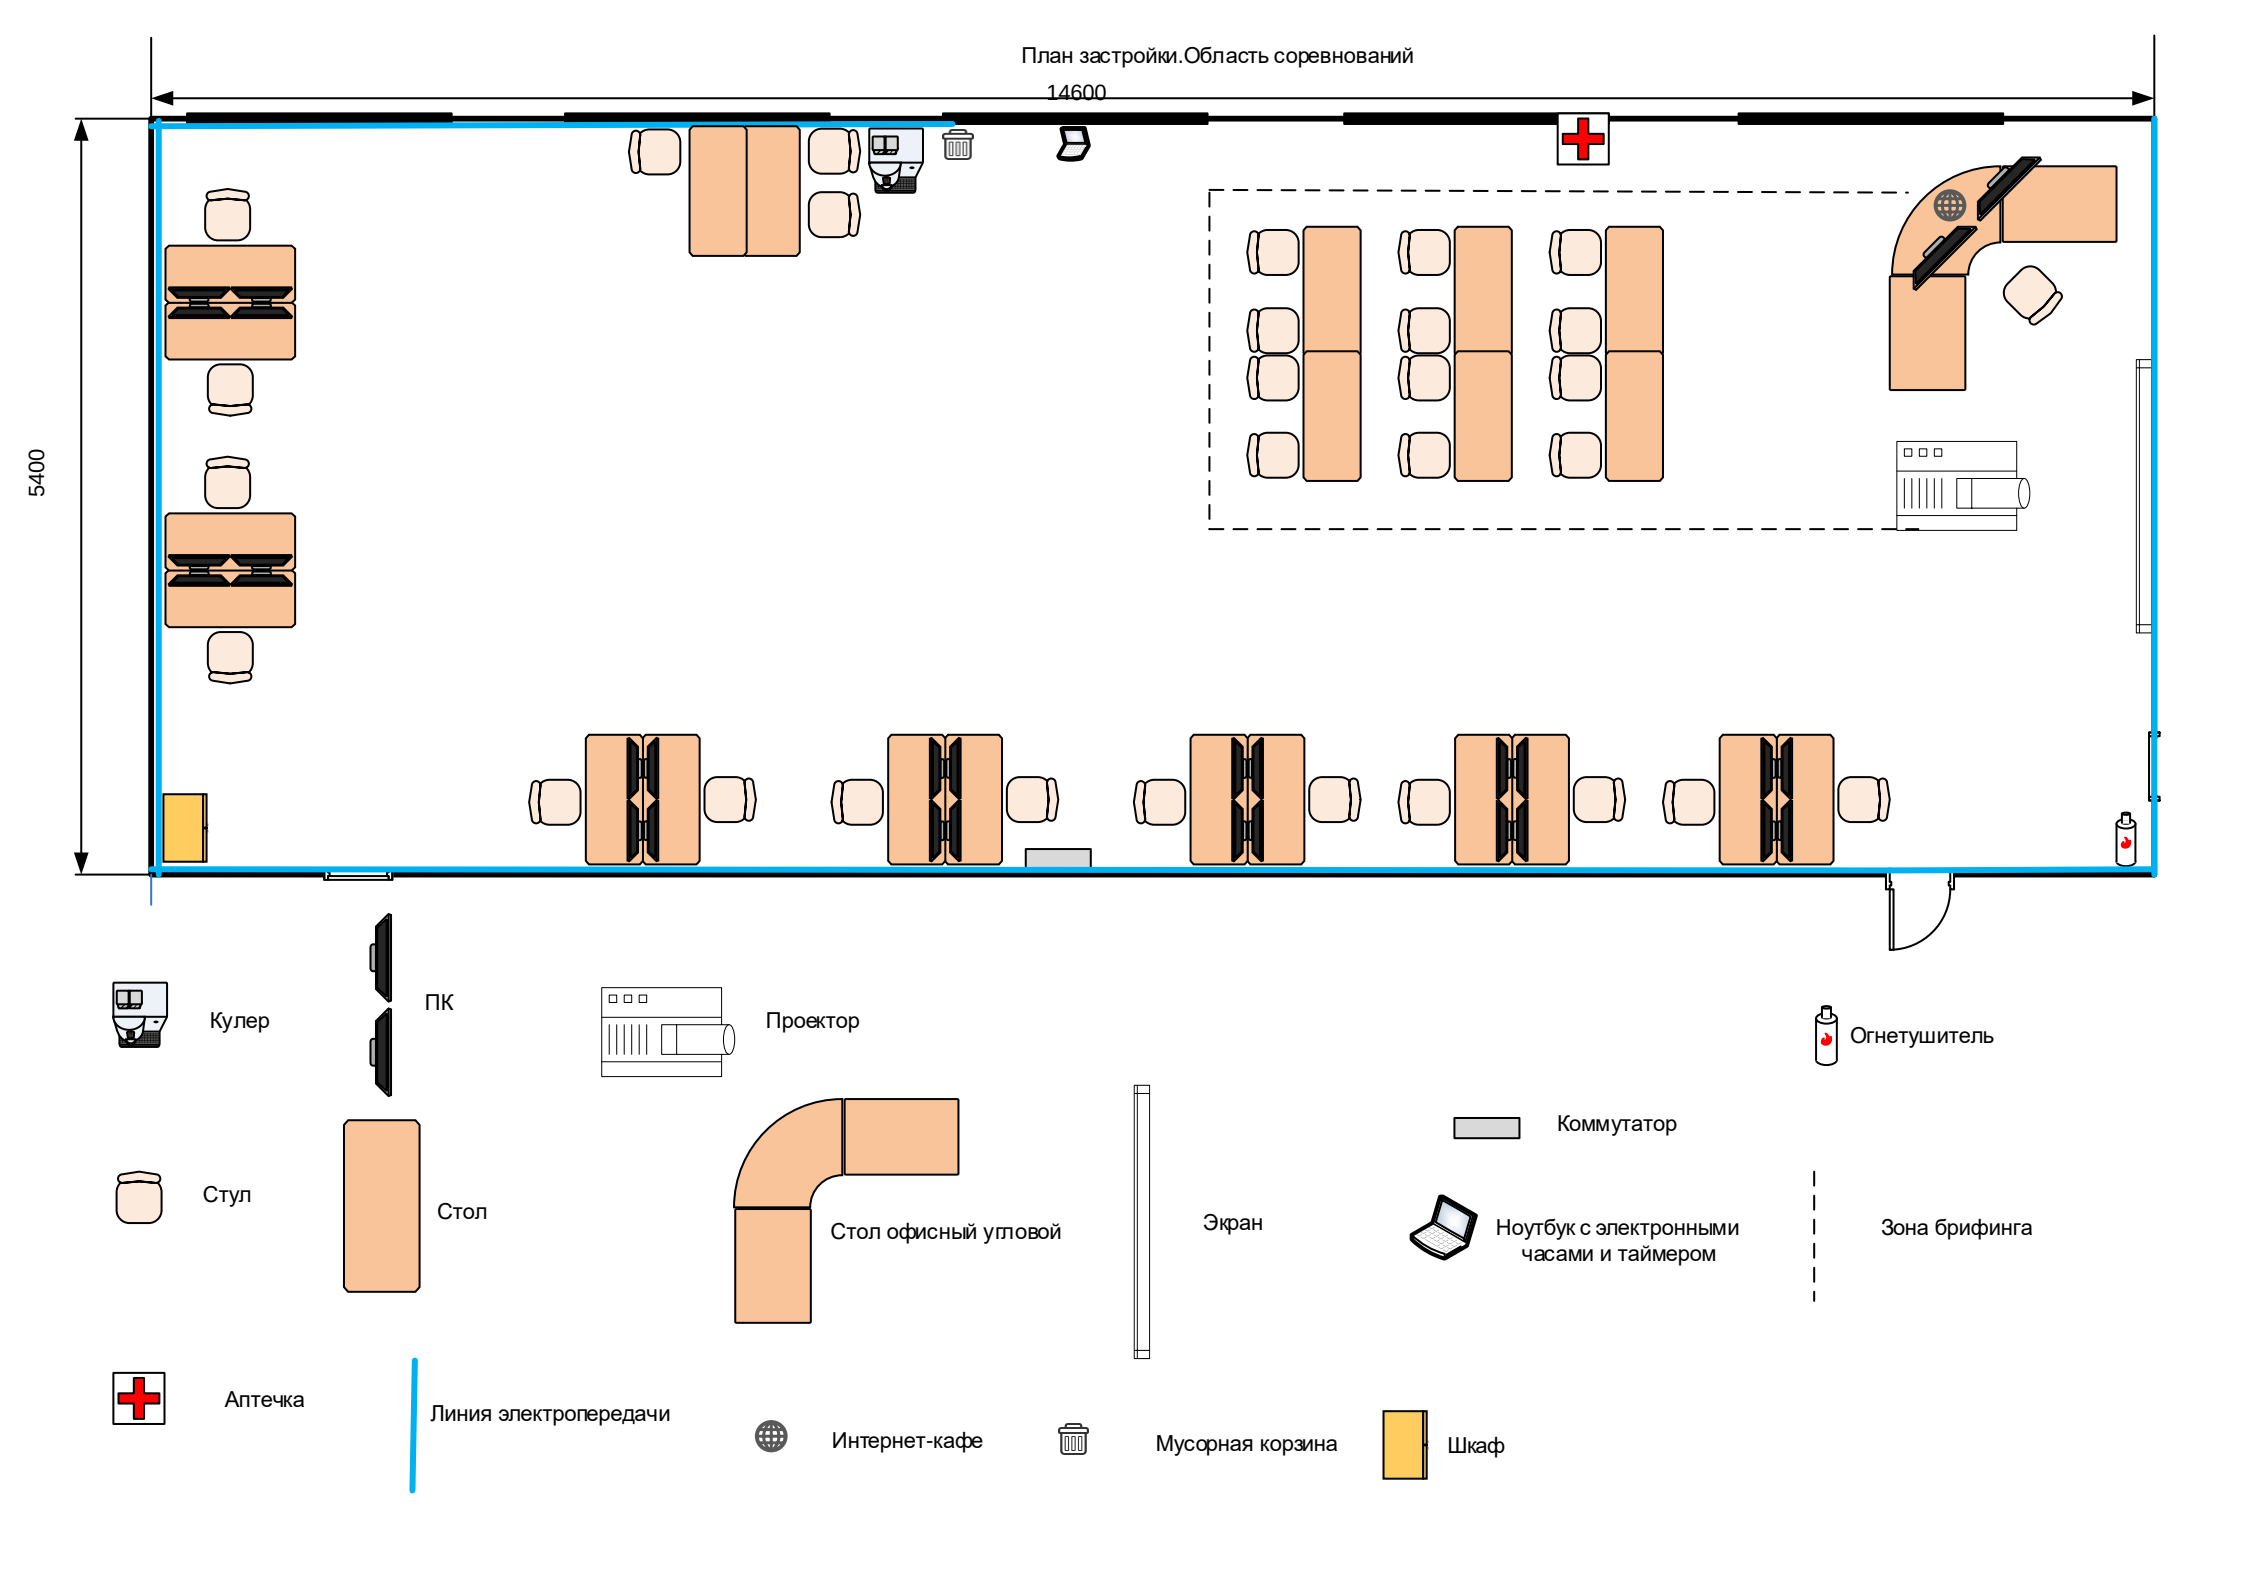
План застройки.Область соревнований
14600
5400
Кулер
ПК
Проектор
Огнетушитель
Стул
Стол
Стол офисный угловой
Экран
Коммутатор
Ноутбук с электронными часами и таймером
Зона брифинга
Аптечка
Линия электропередачи
Интернет-кафе
Мусорная корзина
Шкаф

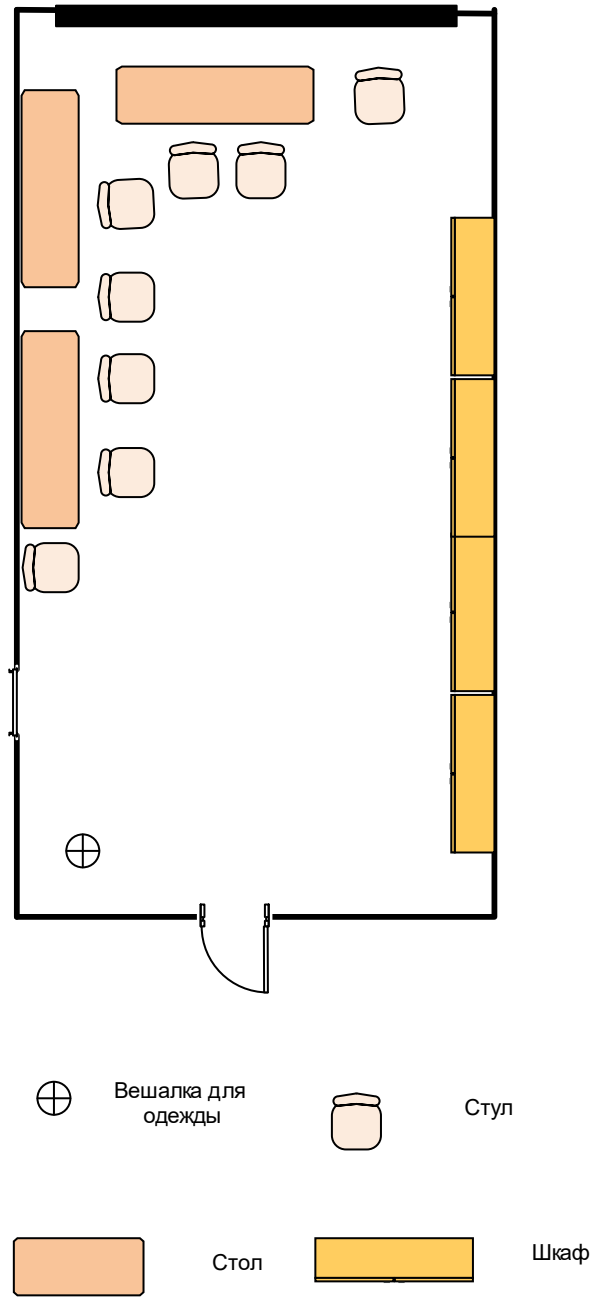
Вешалка для одежды
Стул
Стол
Шкаф