

План застройки площадки для проведения регионального чемпионата по компетенции

"Технологии информационного моделирования BIM"

Компетенция: Future Skills "Технологии информационного моделирования BIM"

Номер компетенции: Т33

Общая площадь площадки: 156 м²


План застройки площадки:

УТВЕРЖДАЮ

Менеджер компетенции:

Д.А.Степанов

5500

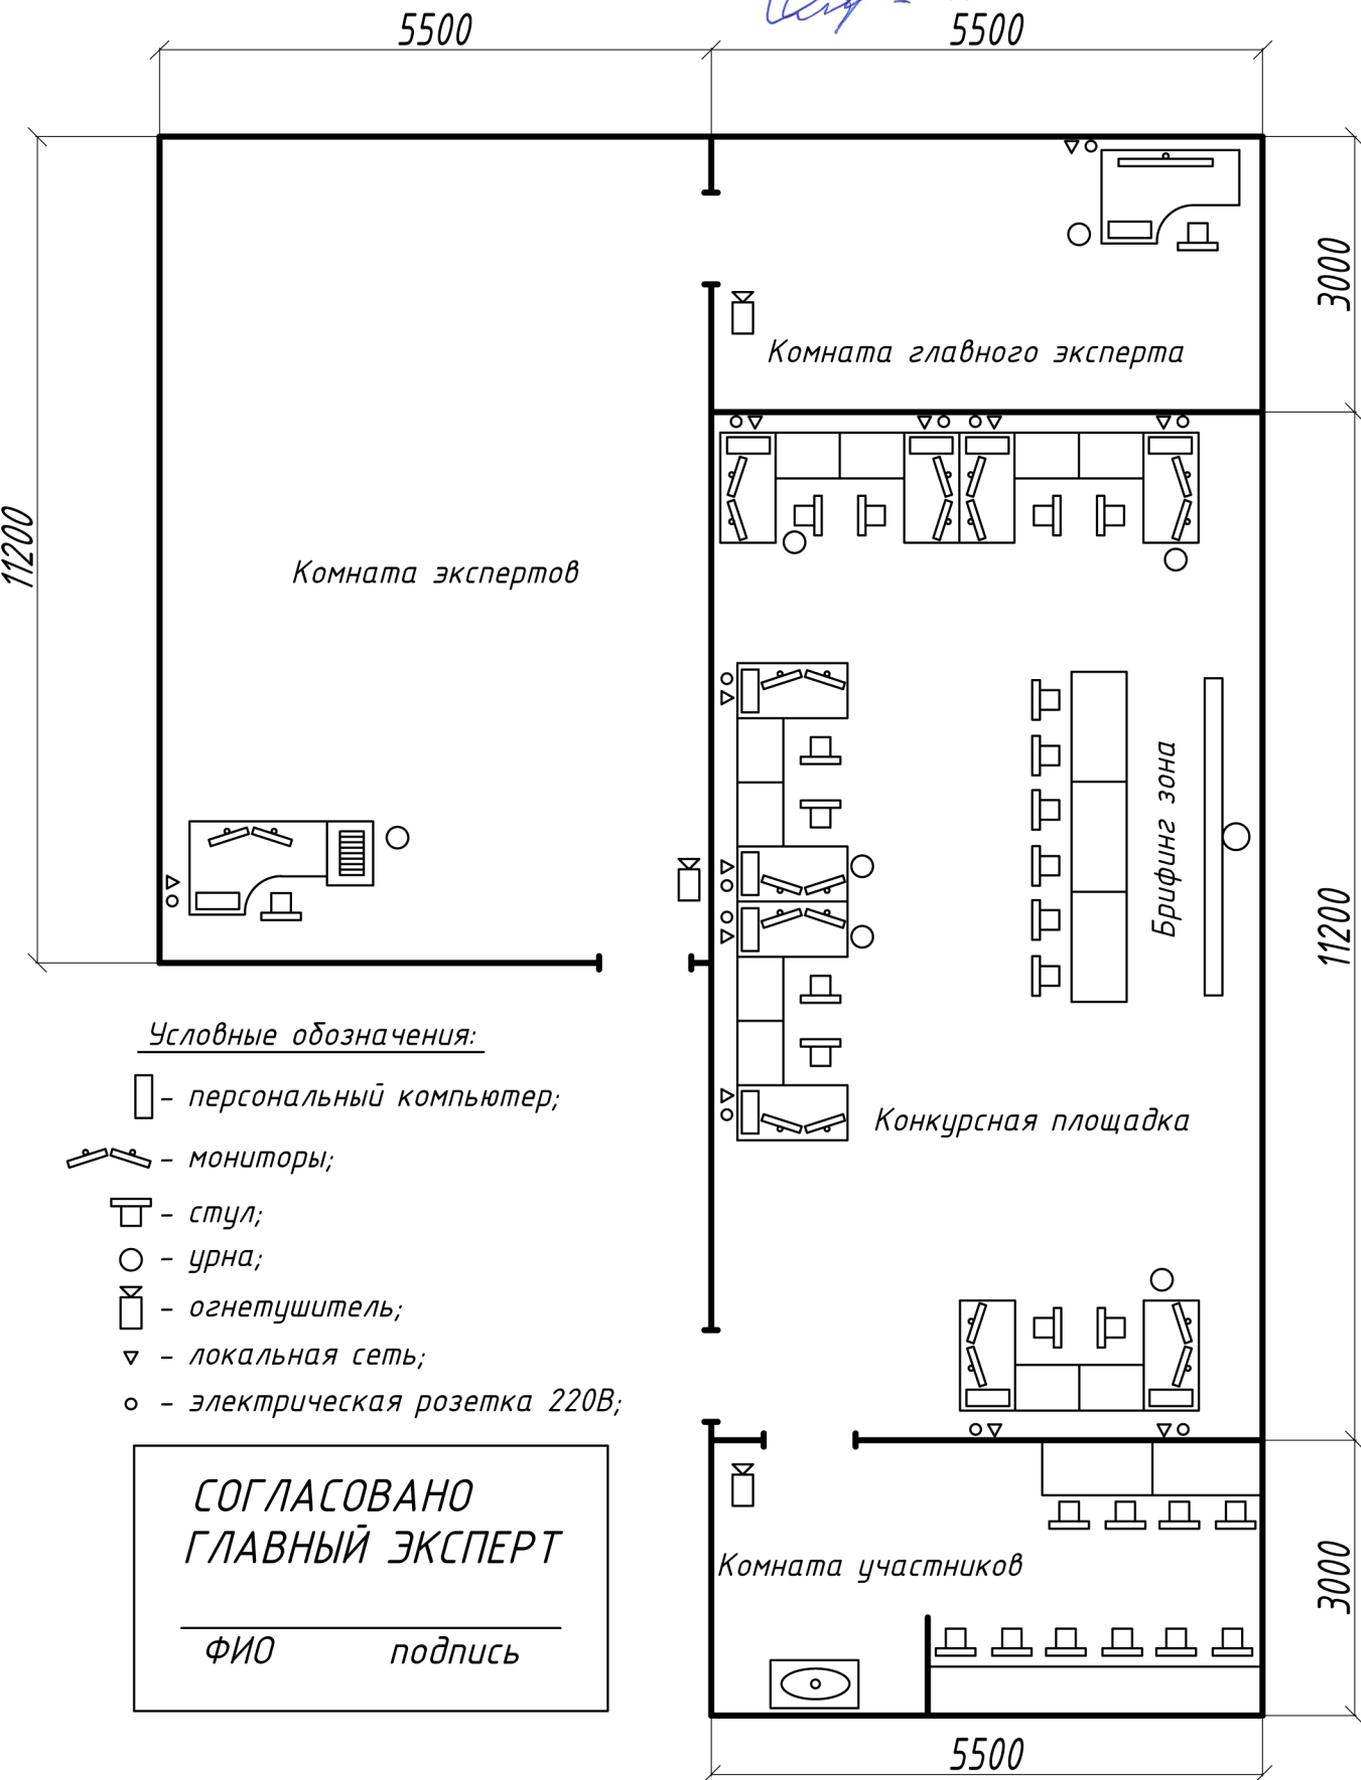

Условные обозначения:

- персональный компьютер;
- мониторы;
- стул;
- урна;
- огнетушитель;
- локальная сеть;
- электрическая розетка 220В;

СОГЛАСОВАНО
ГЛАВНЫЙ ЭКСПЕРТ

ФИО подпись