План застройки компетенции
Облицовка плиткой Юниоры
на 6 рабочих мест

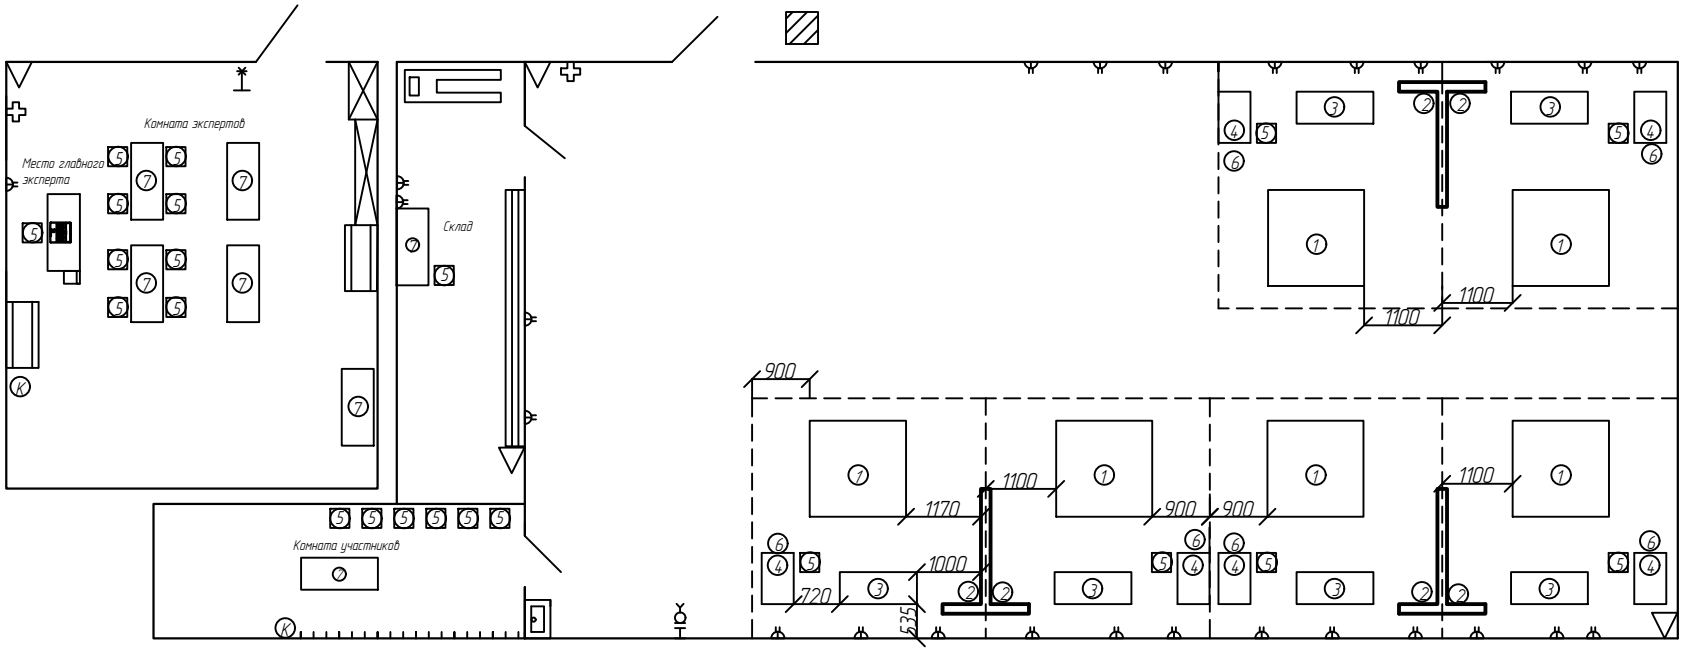

Условные обозначения

1. Рабочий стол 1500х1500
2. Рабочий стенд
3. Стол под плиткорез
4. Стол под оборудование (Кольцевая пила)
5. Стул
6. Миксер
7. Стол

Рабочая зона

Аптечка

Огнетушитель

Розетка двойная

Умывальник

Кран для набора воды

Контейнер для мусора

Вешалка

Гидравлическая тележка

МФУ

К Кулер с водой

Стеллаж

Вешалка

Ноутбук

Шкаф

СОГЛАСОВАННО

ГЛАВНЫЙ ЭКСПЕРТ

_____ _____

ФИО подпись