


АВТОНОМНАЯ НЕКОММЕРЧЕСКАЯ
ОРГАНИЗАЦИЯ «АГЕНТСТВО РАЗВИТИЯ
ПРОФЕССИОНАЛЬНОГО МАСТЕРСТВА
(ВОРЛДСКИЛЛС РОССИЯ)»

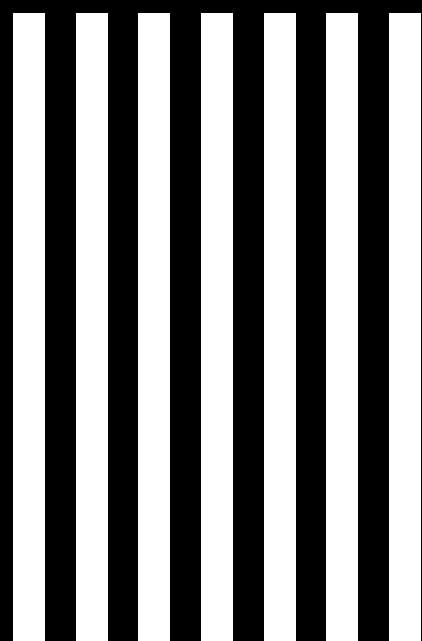


ПЛАН ЗАСТРОЙКИ КОМПЕТЕНЦИИ

«R11 Предпринимательство
(юниоры)»



План застройки конкурсной площадки на 6 команд

640 см.

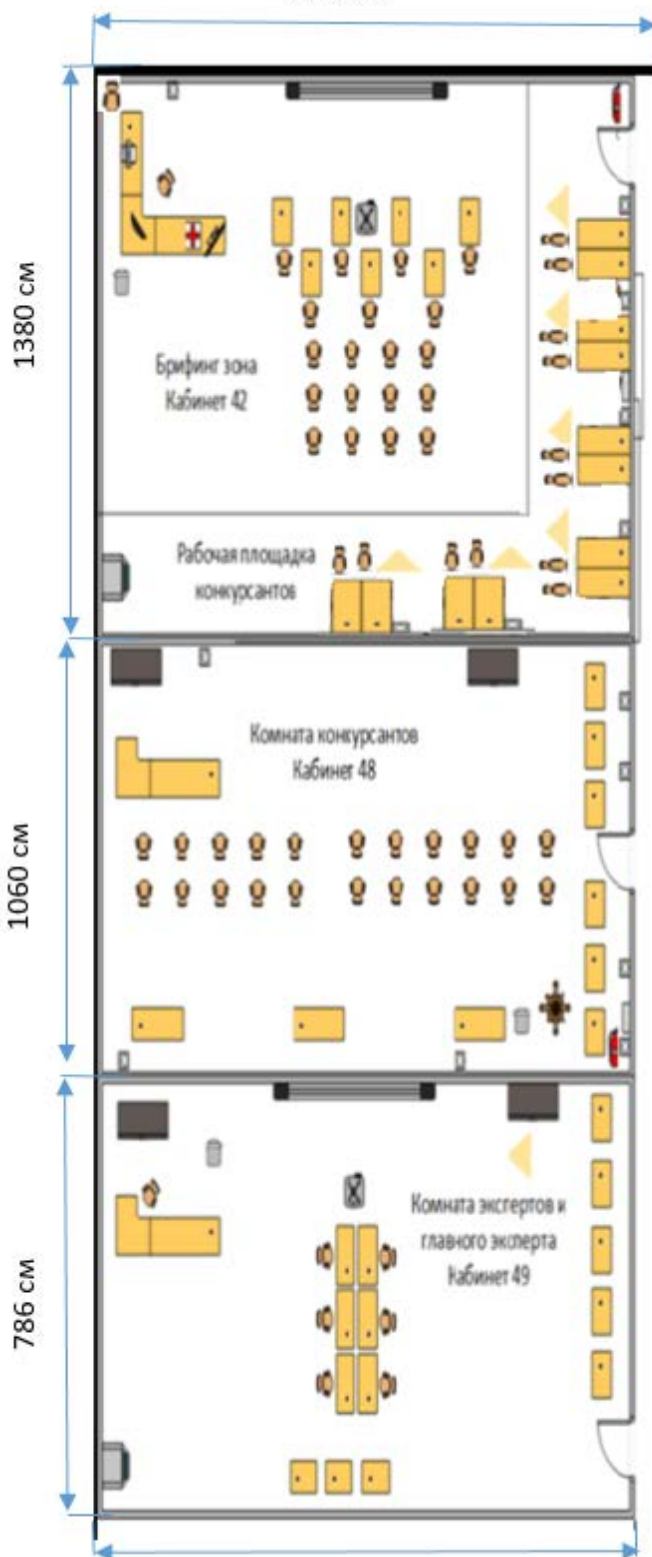

640 см.

План застройки конкурсной площадки VI
 Регионального чемпионата WSR Курской
 области по компетенции
 R11 Предпринимательство (юниоры)

- Коммутатор
- Розетка 220V (2 гнезда)
- Стул
- Компьютер
- Огнетушитель
- Проектор
- Принтер
- Стол
- Флипчарт
- Аптечка
- Шкаф
- Дверь
- Офисный стол
- Кулер с питьевой водой
- Подставка
- держатель для бумаги
- Вешалка
- Корзина для мусора
- Экран

СОГЛАСОВАНО

ГЛАВНЫЙ ЭКСПЕРТ

 Ф.И.О

 подпись